

UCHWAŁA Nr
Rady Miejskiej w Mikołajkach

z dnia

w sprawie wykazu kąpielisk na rok 2023 na terenie Gminy Mikołajki oraz określenia
sezonu kąpielowego

Na podstawie art. 18 ust. 2 pkt 15 ustawy z dnia 08 marca 1990 r. o samorządzie gminnym (t.j. Dz. U. 2023 poz. 40 ze zm.) oraz art. 16 pkt 22, art. 37 ust. 1 i 2 ustawy z dnia 20 lipca 2017 Prawo wodne (t.j. Dz. U. 2022 poz. 2625 ze zm.), Rada Miejska w Mikołajkach uchwala, co następuje:

§ 1.1. Określa się kąpielisko na Jeziorze Mikołajskim, przy ulicy Okrężnej w Mikołajkach na rok 2023, położone na terenie miasta Mikołajki na działkach nr 57/5 i 190 (jezioro Mikołajskie) w obrębie 1 Miasta Mikołajki pomiędzy istniejącymi pomostami, na linii brzegowej o długości około 70 m. Powierzchnia zajęta przez kąpielisko wynosi 1420 m² w tym: na działce nr 57/5 – 130 m² oraz na działce nr 190 – 1290 m².

2. Szczegółowe granice kąpieliska, o którym mowa w ust. 1 określa załącznik graficzny do niniejszej uchwały.

§ 2. Sezon kąpielowy na terenie Gminy Mikołajki w 2023 roku określa się na okres od 15.06.2023 r. do 31.08.2023 r.

§ 3. Wykonanie uchwały powierza się Burmistrzowi Miasta Mikołajki.


§ 4. Uchwała wchodzi w życie po upływie 14 dni od jej ogłoszenia w dzienniku Urzędowym Województwa Warmińsko – Mazurskiego.

Przewodniczący Rady Miejskiej
Antoni Rakus

Uwag formalno-prawnych
nie wnoszę.....
RADCA PRAWNY
Dawid Zawojek

Reprodukowanie, rozpowszechnianie i rozpraszanie niniejszego dokumentu wymaga zezwolenia Starosty, o którym mowa w art. 14 ustawy z dnia 17 maja 1963 r. Prawo geodezyjne i kartograficzne (Dz.U. Nr 133 poz. 1086 z 2003 r. z późn. zm.)

MAPA SYTUACYJNO-WYSOKOŚCIOWA skala 1:500
Miasto NIKOLAJKI
 55/11000

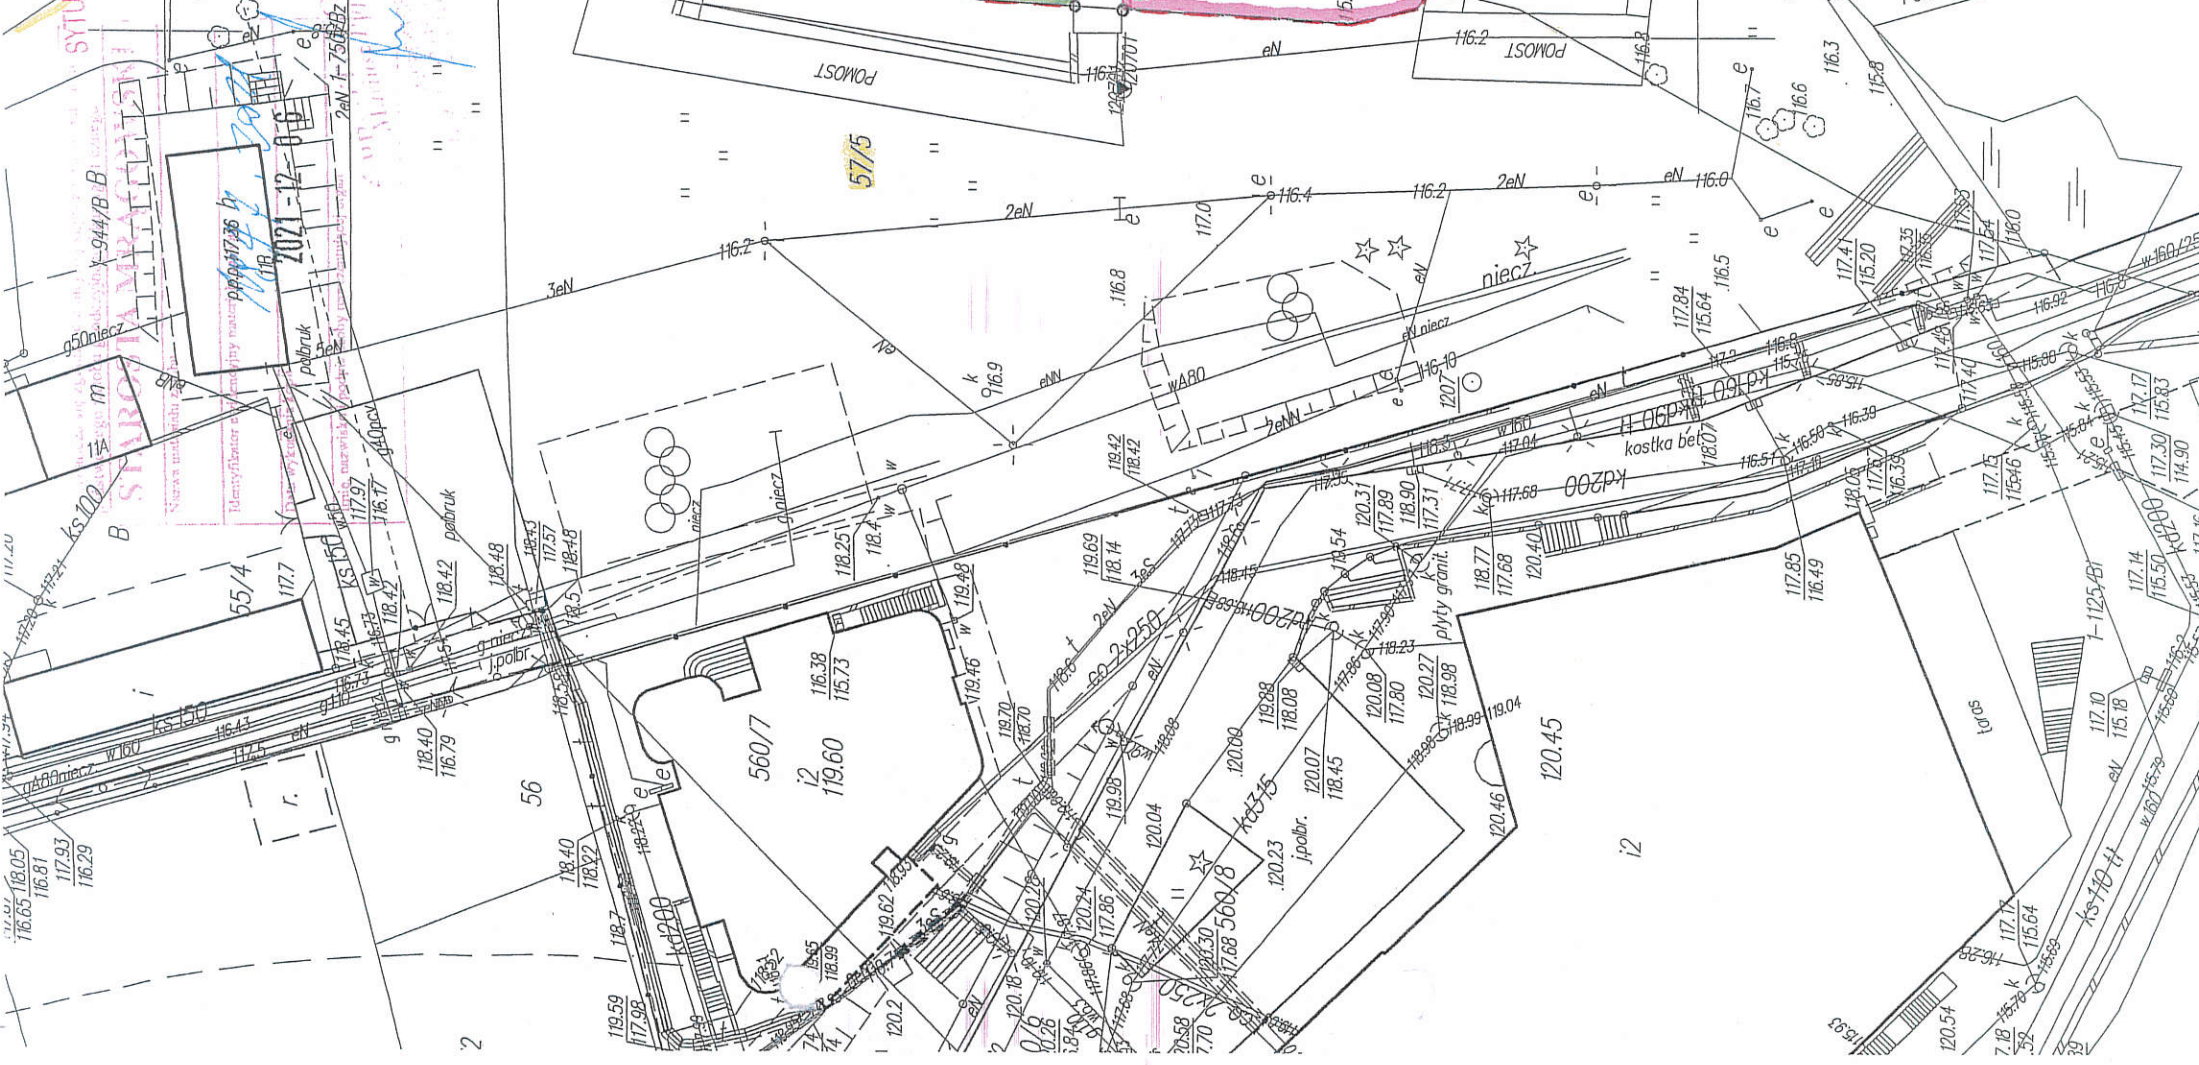

PROJEKT ZAGOSPODAROWANIA TERENU

LEGENDA:

- GRANICA ZASIĘGU KAPIELISKA
- (A) - BRODZIK DLA DZIECI
- (B) - STREFA DLA NIE UMIEJĄCYCH PŁYWAĆ
- (C) - STREFA DLA UMIEJĄCYCH PŁYWAĆ
- (D) - TORY PŁYWACKIE

POŁOŻENIE KAPIELISKA - WSPÓŁRZĘDNE GEODEZYJNE

Nr punktu	X	Y
1	5963211,30	7537443,88
2	5963237,32	7537445,93
3	5963214,97	7537421,74
4	5963237,04	7537423,42
5	5963219,28	7537400,68
6	5963237,29	7537402,01
7	5963241,56	7537413,22
8	5963262,60	7537413,81
9	5963263,80	7537408,29
10	5963241,59	7537402,89
11	5963260,55	7537434,67
12	5963282,59	7537441,79
13	5963285,50	7537432,46
14	5963262,39	7537425,73

jez. Mikolajski

Stadium	PROFIL WODY W KAPIELISKU
Obiekt	KAPIELISKO W MIKOŁAJKACH NA ULICY OKRĘŻNEJ
Adres	Działki nr ewid. 57/5 i 190 w obrębie 1 Miasto Mikolajki
Investor	Gmina Mikolajki - adres: ul. Kolejowa 7, 11-730 Mikolajki
Opracował	Mieczysław Nurczyk 11.2022 r. <i>M. Nurczyk</i>