


# MIEJSCOWY PLAN ZAGOSPODAROWANIA PRZESTRZENNEGO CZĘŚCI WSI TAŁTY, OBREB TAŁTY, GMINA MIKOŁAJKI


SKALA 1:2000

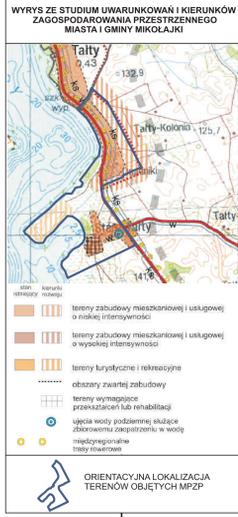

N

## LEGENDA:

OZNACZENIA OGÓLNE	PRZEZNACZENIE TERENÓW		
--- ---	granicę planu	<b>MN</b>	tereny zabudowy mieszkaniowej jednorodzinnej
---	linie rozgraniczające tereny o różnym przeznaczeniu lub różnych zasadach zagospodarowania	<b>MW</b>	tereny zabudowy usług turystycznych
- - - - -	linie obrazujące geometryczne zasady wewnętrznego podziału	<b>MU</b>	tereny zabudowy mieszkaniowo-usługowej
eS	istniejąca napowietrzna linia elektroenergetyczna średniego napięcia	<b>UT</b>	tereny zabudowy usług turystycznych
~ ~ ~ ~ ~	nieprzekraczalne linie zabudowy	<b>US</b>	tereny sportu i rekreacji
▨	pas ograniczonego zagospodarowania napowietrznej linii elektroenergetycznej średniego napięcia	<b>Upw</b>	tereny przystani wodnej - jako tereny dostępu do wód publicznych
▩	stumetrowa strefa ochronna jeziora Tałty oraz innych zbiorników wodnych	<b>UK</b>	tereny zabudowy kultury religijnej
▧	grunty rolne klas III	<b>R</b>	tereny rolnicze
1	obiekty ujęte w gminnej ewidencji zabytków	<b>RM</b>	tereny zabudowy zagrodowej
AZP 23-7113	granica stanowiska archeologicznego z numerem AZP	<b>ZN</b>	tereny zieleni naturalnej
---	granice terenów wymagających przekształceń lub rehabilitacji	<b>ZP</b>	tereny zieleni urządzonej
---	granice obszarów zwartej zabudowy wsi	<b>WS</b>	tereny wód powierzchniowych śródlądowych
		<b>KD</b>	tereny dróg publicznych
		<b>KDW</b>	tereny dróg wewnętrznych
		<b>Kpj</b>	tereny ciągów pieszo-jazdnych
		<b>Kx</b>	tereny ciągu pieszoego
		<b>Ti</b>	tereny infrastruktury technicznej

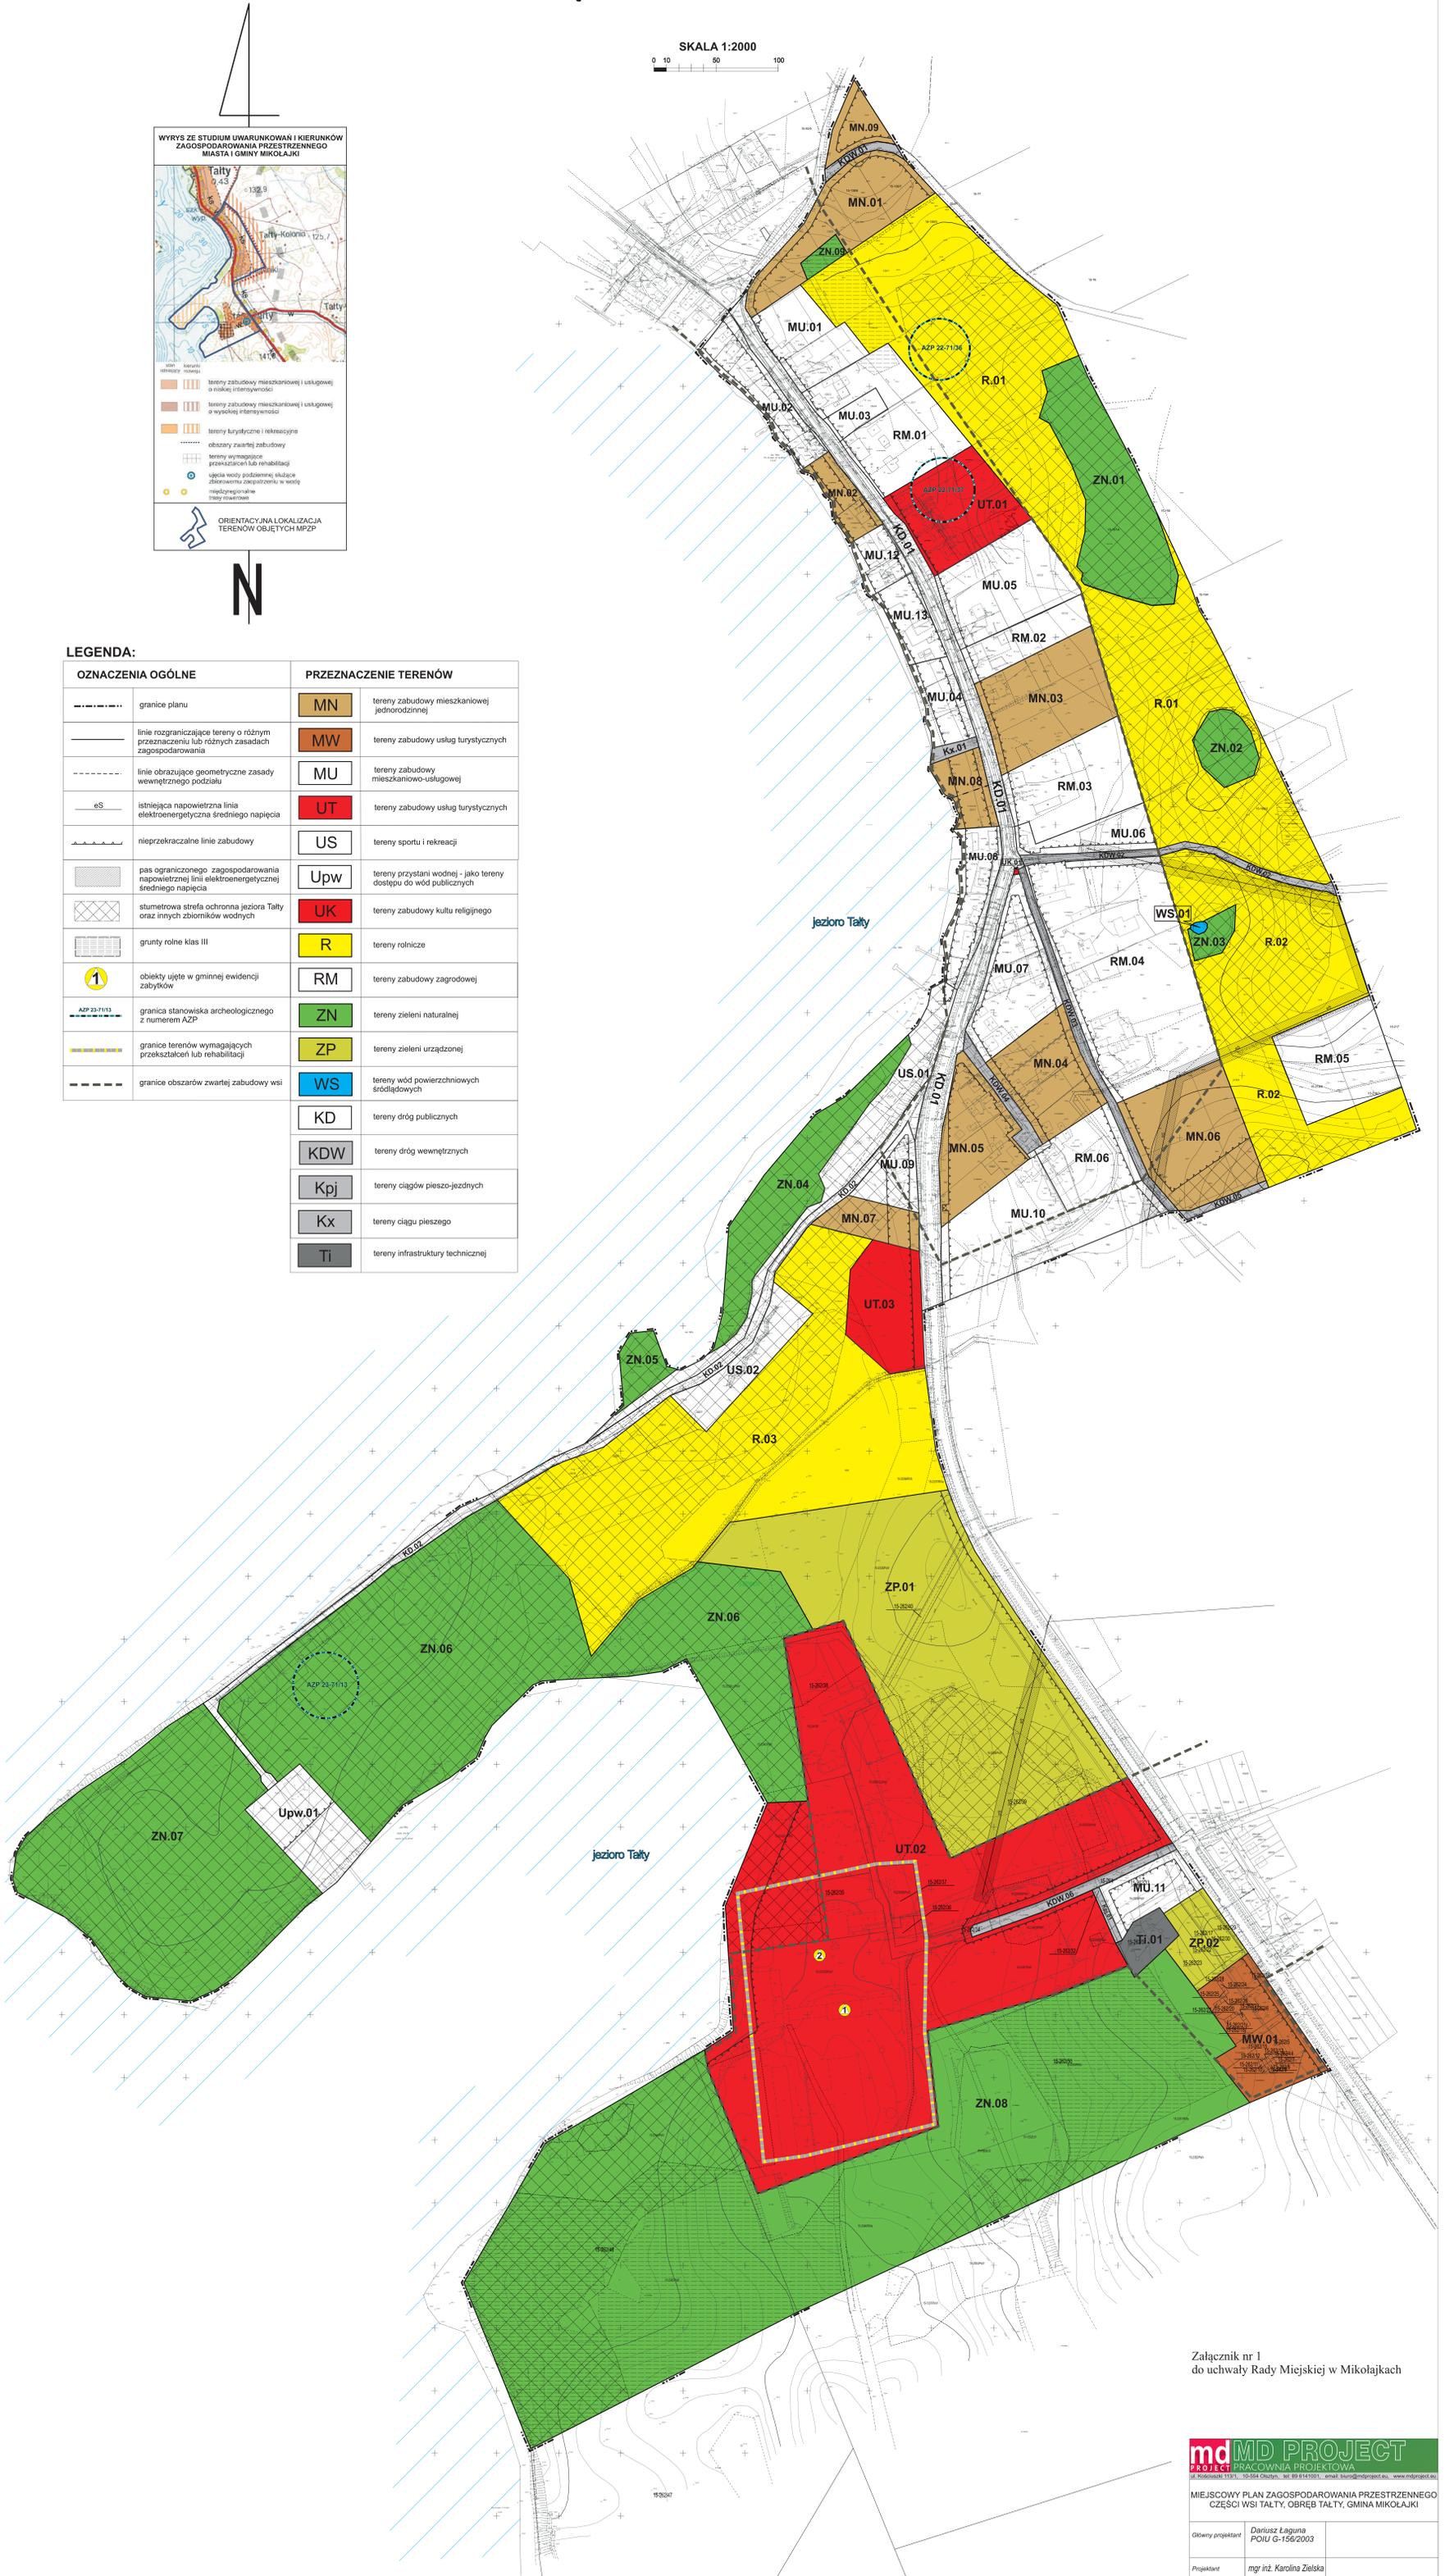

Załącznik nr 1 do uchwały Rady Miejskiej w Mikołajkach

**md MD PROJECT**  
 PRACOWNIA PROJEKTOWA  
 ul. Bobolowa 11/13, 10-504 Olsztyn, tel. 89 841 0001, email: biuro@mdproject.eu, www.mdproject.eu

MIEJSCOWY PLAN ZAGOSPODAROWANIA PRZESTRZENNEGO CZĘŚCI WSI TAŁTY, OBREB TAŁTY, GMINA MIKOŁAJKI

Główny projektant	Dariusz Łaguna POU G-156/2003
Projektant	mjr inż. Karolina Zielińska