


OBSŁUGA KOMUNIKACYJNA INWESTYCJI 1:1000

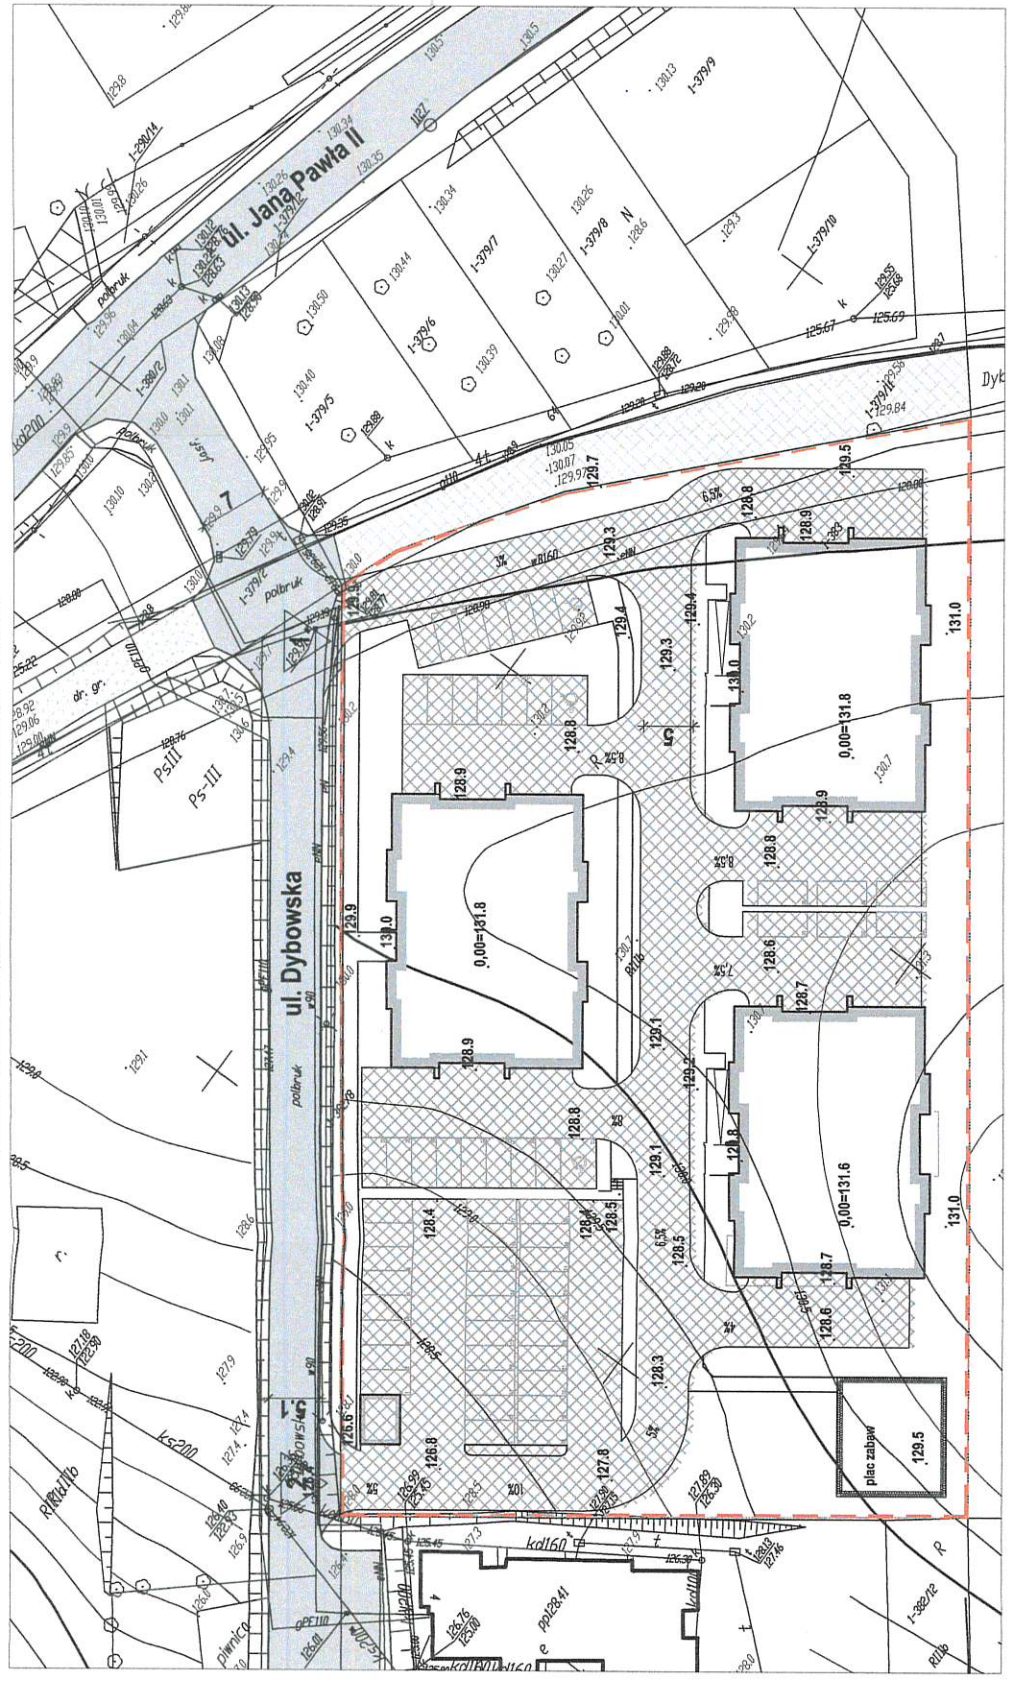

odcinek ul. Dybowskiej przeznaczony w Studium do likwidacji


drogi wewnętrzne i parkingi

zjazd główny na działkę

zjazd drugorzędny



ODLEGŁOŚCI OD PRZYSTANKU AUTOBUSOWEGO, SZKOŁY, PRZEDSZKOLA I URZĄDZONYCH TERENÓW WYPOCZYNKU, REKREACJI I SPORTU

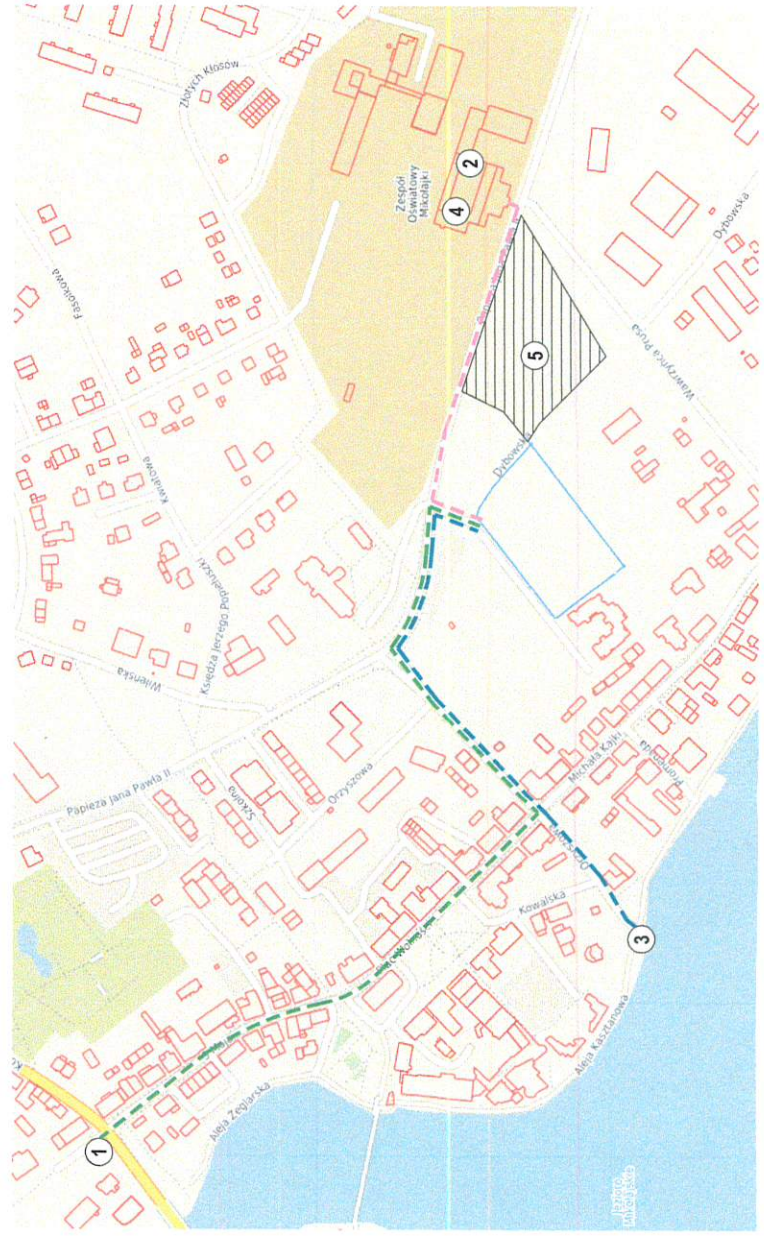

- 1 - PRZYSTANEK AUTOBUSOWY - w odległości ~750 m
- 2 - SZKOŁA PODSTAWOWA I PRZEDSZKOLE SAMORZĄDOWE - w odległości ~270 m
- 3 - URZĄDZONE ISTNIEJĄCE TERENY WYPOCZYNKU ORAZ REKREACJI I SPORTU (promenada nad jez. Mikołajskim) - w odległości ~380 m
- 4 - URZĄDZONE ISTNIEJĄCE TERENY WYPOCZYNKU ORAZ REKREACJI I SPORTU (hala sportowa Urzędu Miasta i Gminy Mikołajki i boisko Orlik) - w odległości ~270 m
- 5 - URZĄDZONE PROJEKTOWANE TERENY WYPOCZYNKU ORAZ REKREACJI I SPORTU (teren przeznaczony w MPZP na funkcję sportu i rekreacji o powierzchni ok. 7700 m²) - w bezpośrednim sąsiedztwie

TEREN INWESTYCJI

projekt:	PROJEKT TRZECH BUDYNKÓW MIESZKALNYCH WIEŁORODZINNYCH dz. nr ew. 383 obręb m. Mikołajki, gm. Mikołajki
etap:	konceptja urbanistyczno-architektoniczna
rysunek:	ZAŁĄCZNIK nr 7
autorzy:	mgr inż. arch. Paweł Suchecki upr. bud. nr MA0722015 w specjalności architektonicznej
data:	czerwiec 2021



skala: