
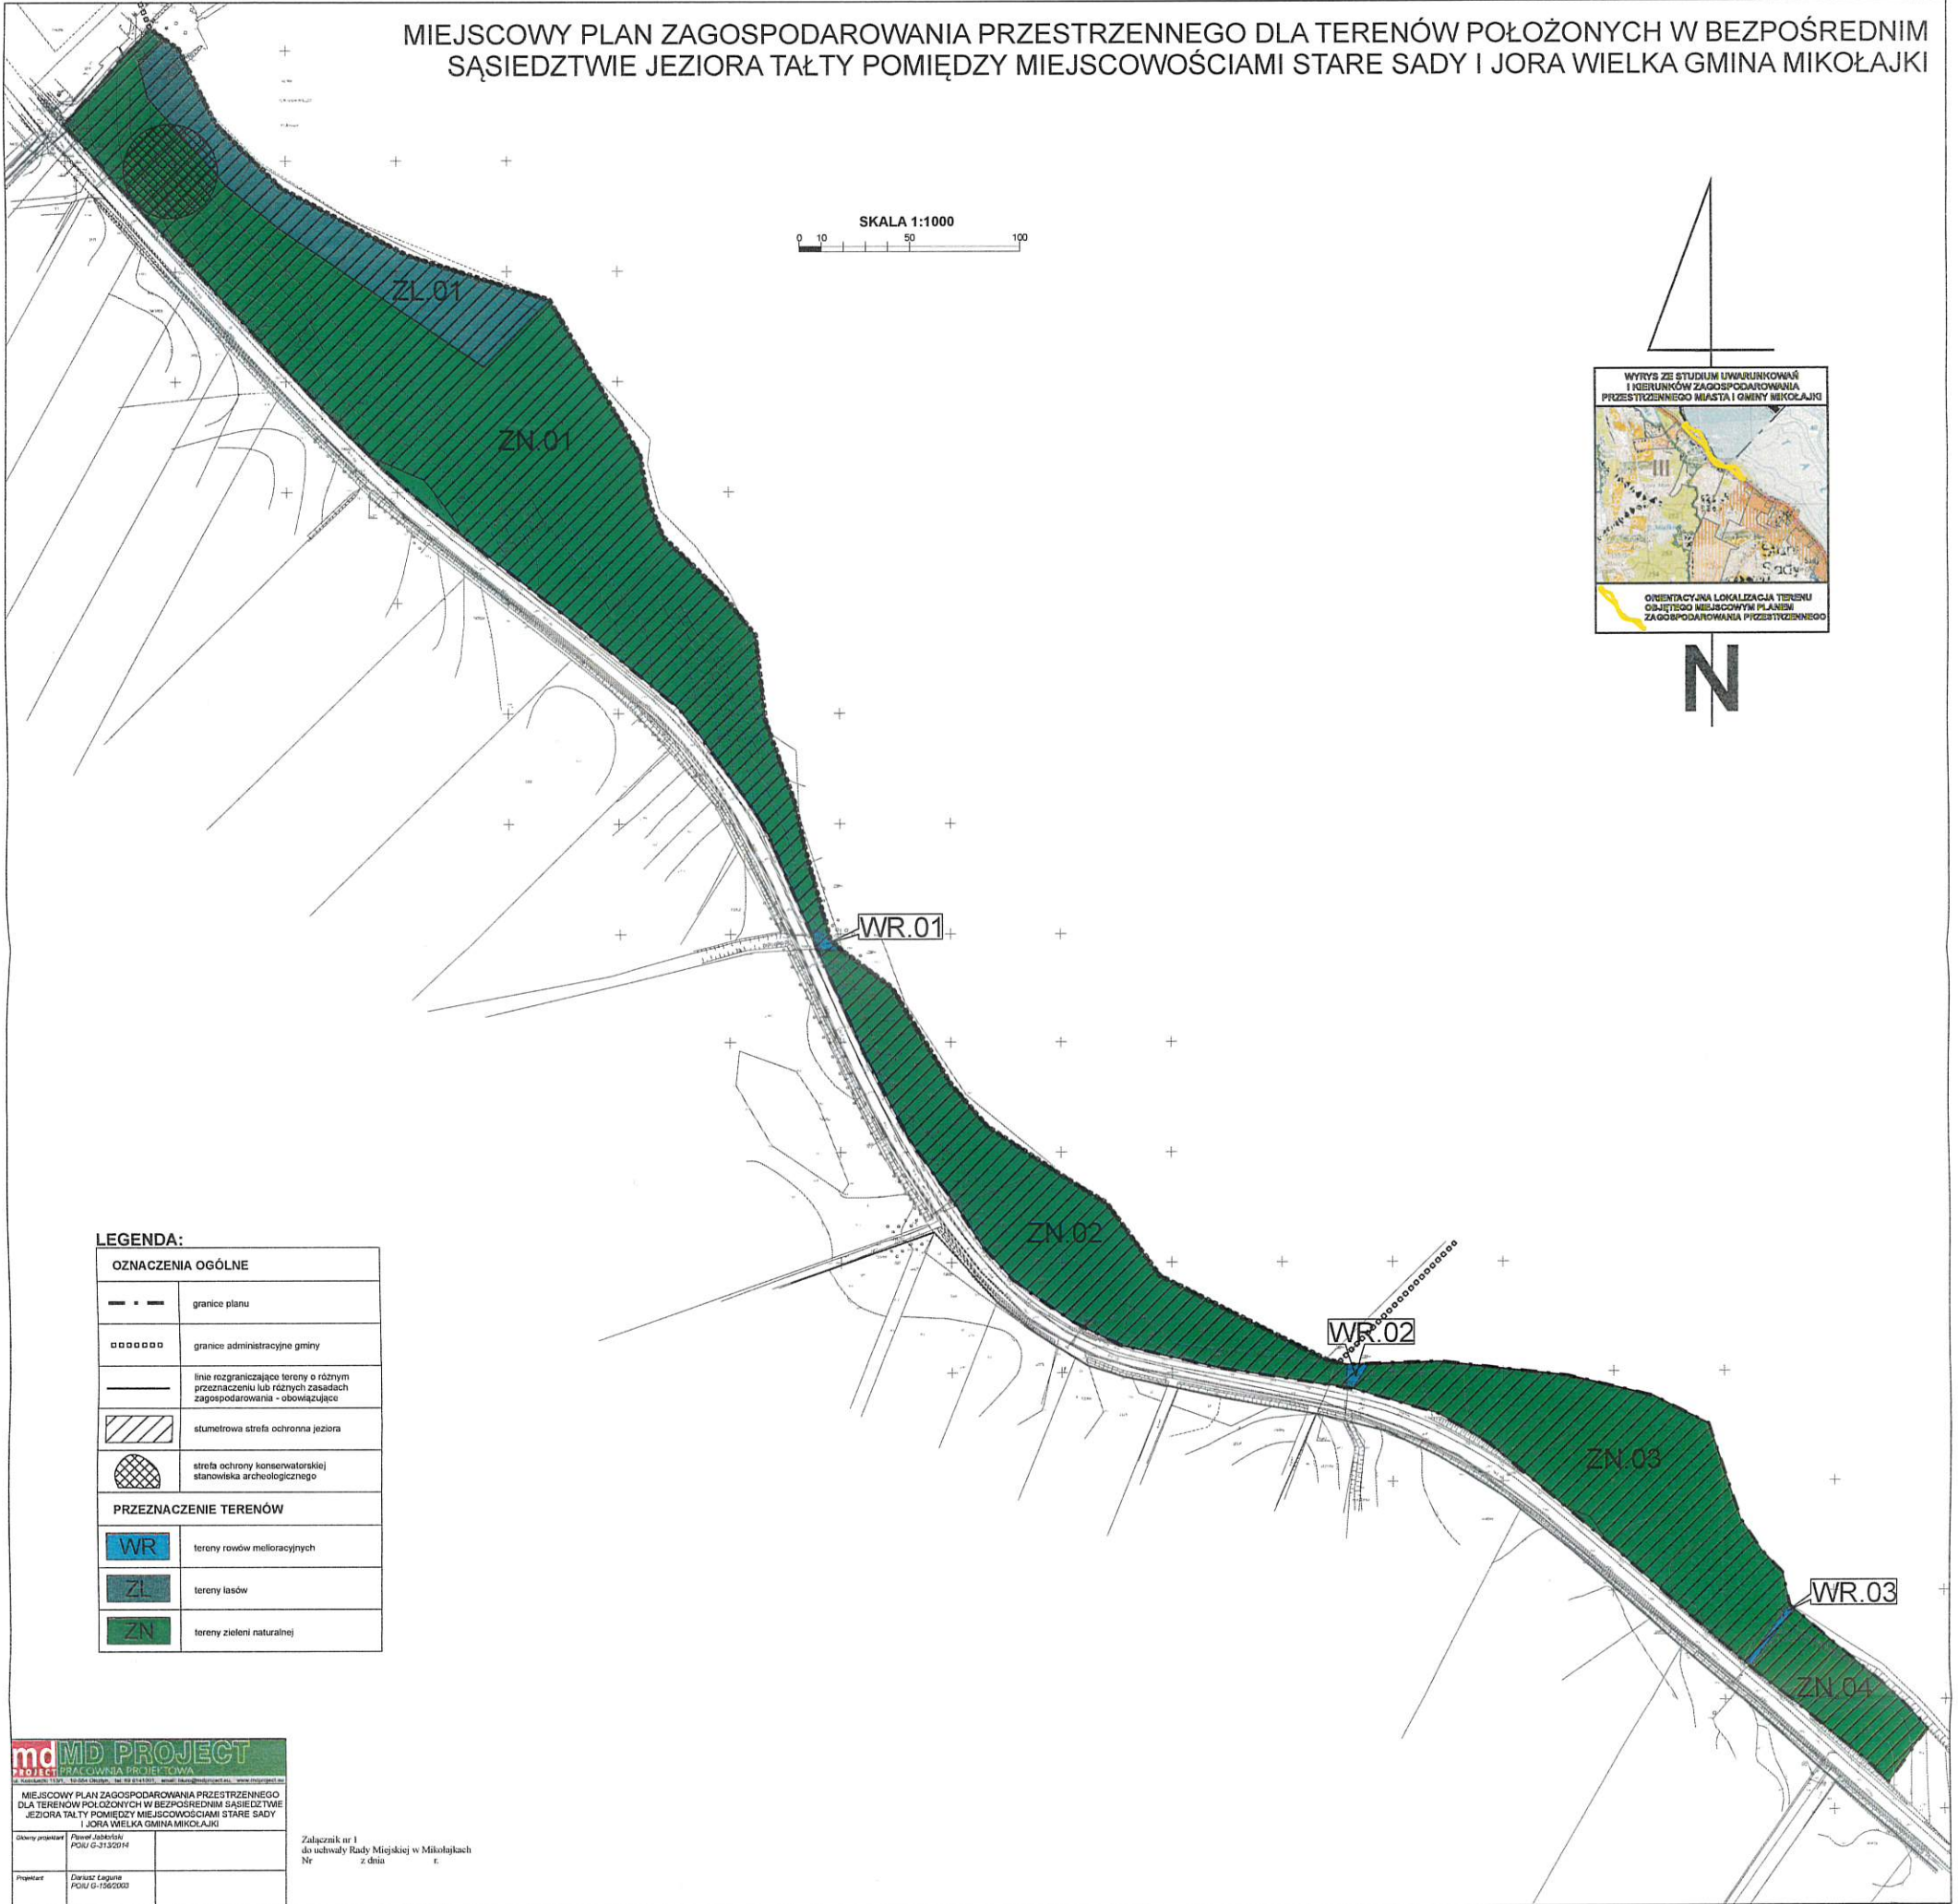


MIEJSCOWY PLAN ZAGOSPODAROWANIA PRZESTRZENNEGO DLA TERENÓW POŁOŻONYCH W BEZPOŚREDNIM SĄSIEDZTWIE JEZIORA TAŁTY POMIĘDZY MIEJSCOWOŚCIAMI STARE SADY I JORA WIELKA GMINA MIKOŁAJKI

SKALA 1:1000

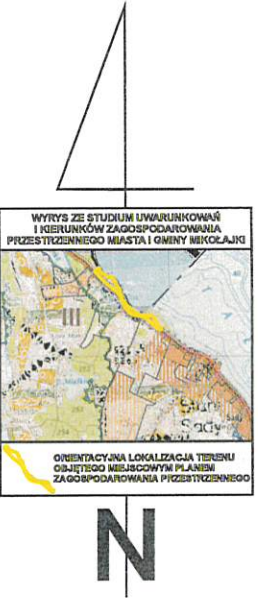

**LEGENDA:**

OZNACZENIA OGÓLNE	
— · — · —	granice planu
□ □ □ □ □ □	granice administracyjne gminy
— — — — —	linia rozgraniczająca tereny o różnym przeznaczeniu lub różnych zasadach zagospodarowania - obowiązująca
	stuletnia strefa ochronna jeziora
	strefa ochrony konserwatorskiej stanowiska archeologicznego
PRZEZNACZENIE TERENÓW	
	tereny rowów melioracyjnych
	tereny lasów
	tereny zieleni naturalnej

**md MD PROJECT**  
 PROJEKT PRACOWNIA PROJEKTOWA  
 ul. Kościelna 11/13, 52-100 Miłocice, tel. 71 311 11 11, www.mdprojekt.pl

MIEJSCOWY PLAN ZAGOSPODAROWANIA PRZESTRZENNEGO DLA TERENÓW POŁOŻONYCH W BEZPOŚREDNIM SĄSIEDZTWIE JEZIORA TAŁTY POMIĘDZY MIEJSCOWOŚCIAMI STARE SADY I JORA WIELKA GMINA MIKOŁAJKI

Obiekt przedmiotowy	Plan zagospodarowania przestrzennego	Załącznik nr 1 do uchwały Rady Miejskiej w Miłocicach
Plan numer	POU G-3132014	Nr z dnia
Projektant	Dariusz Laguna POU G-1562000	