
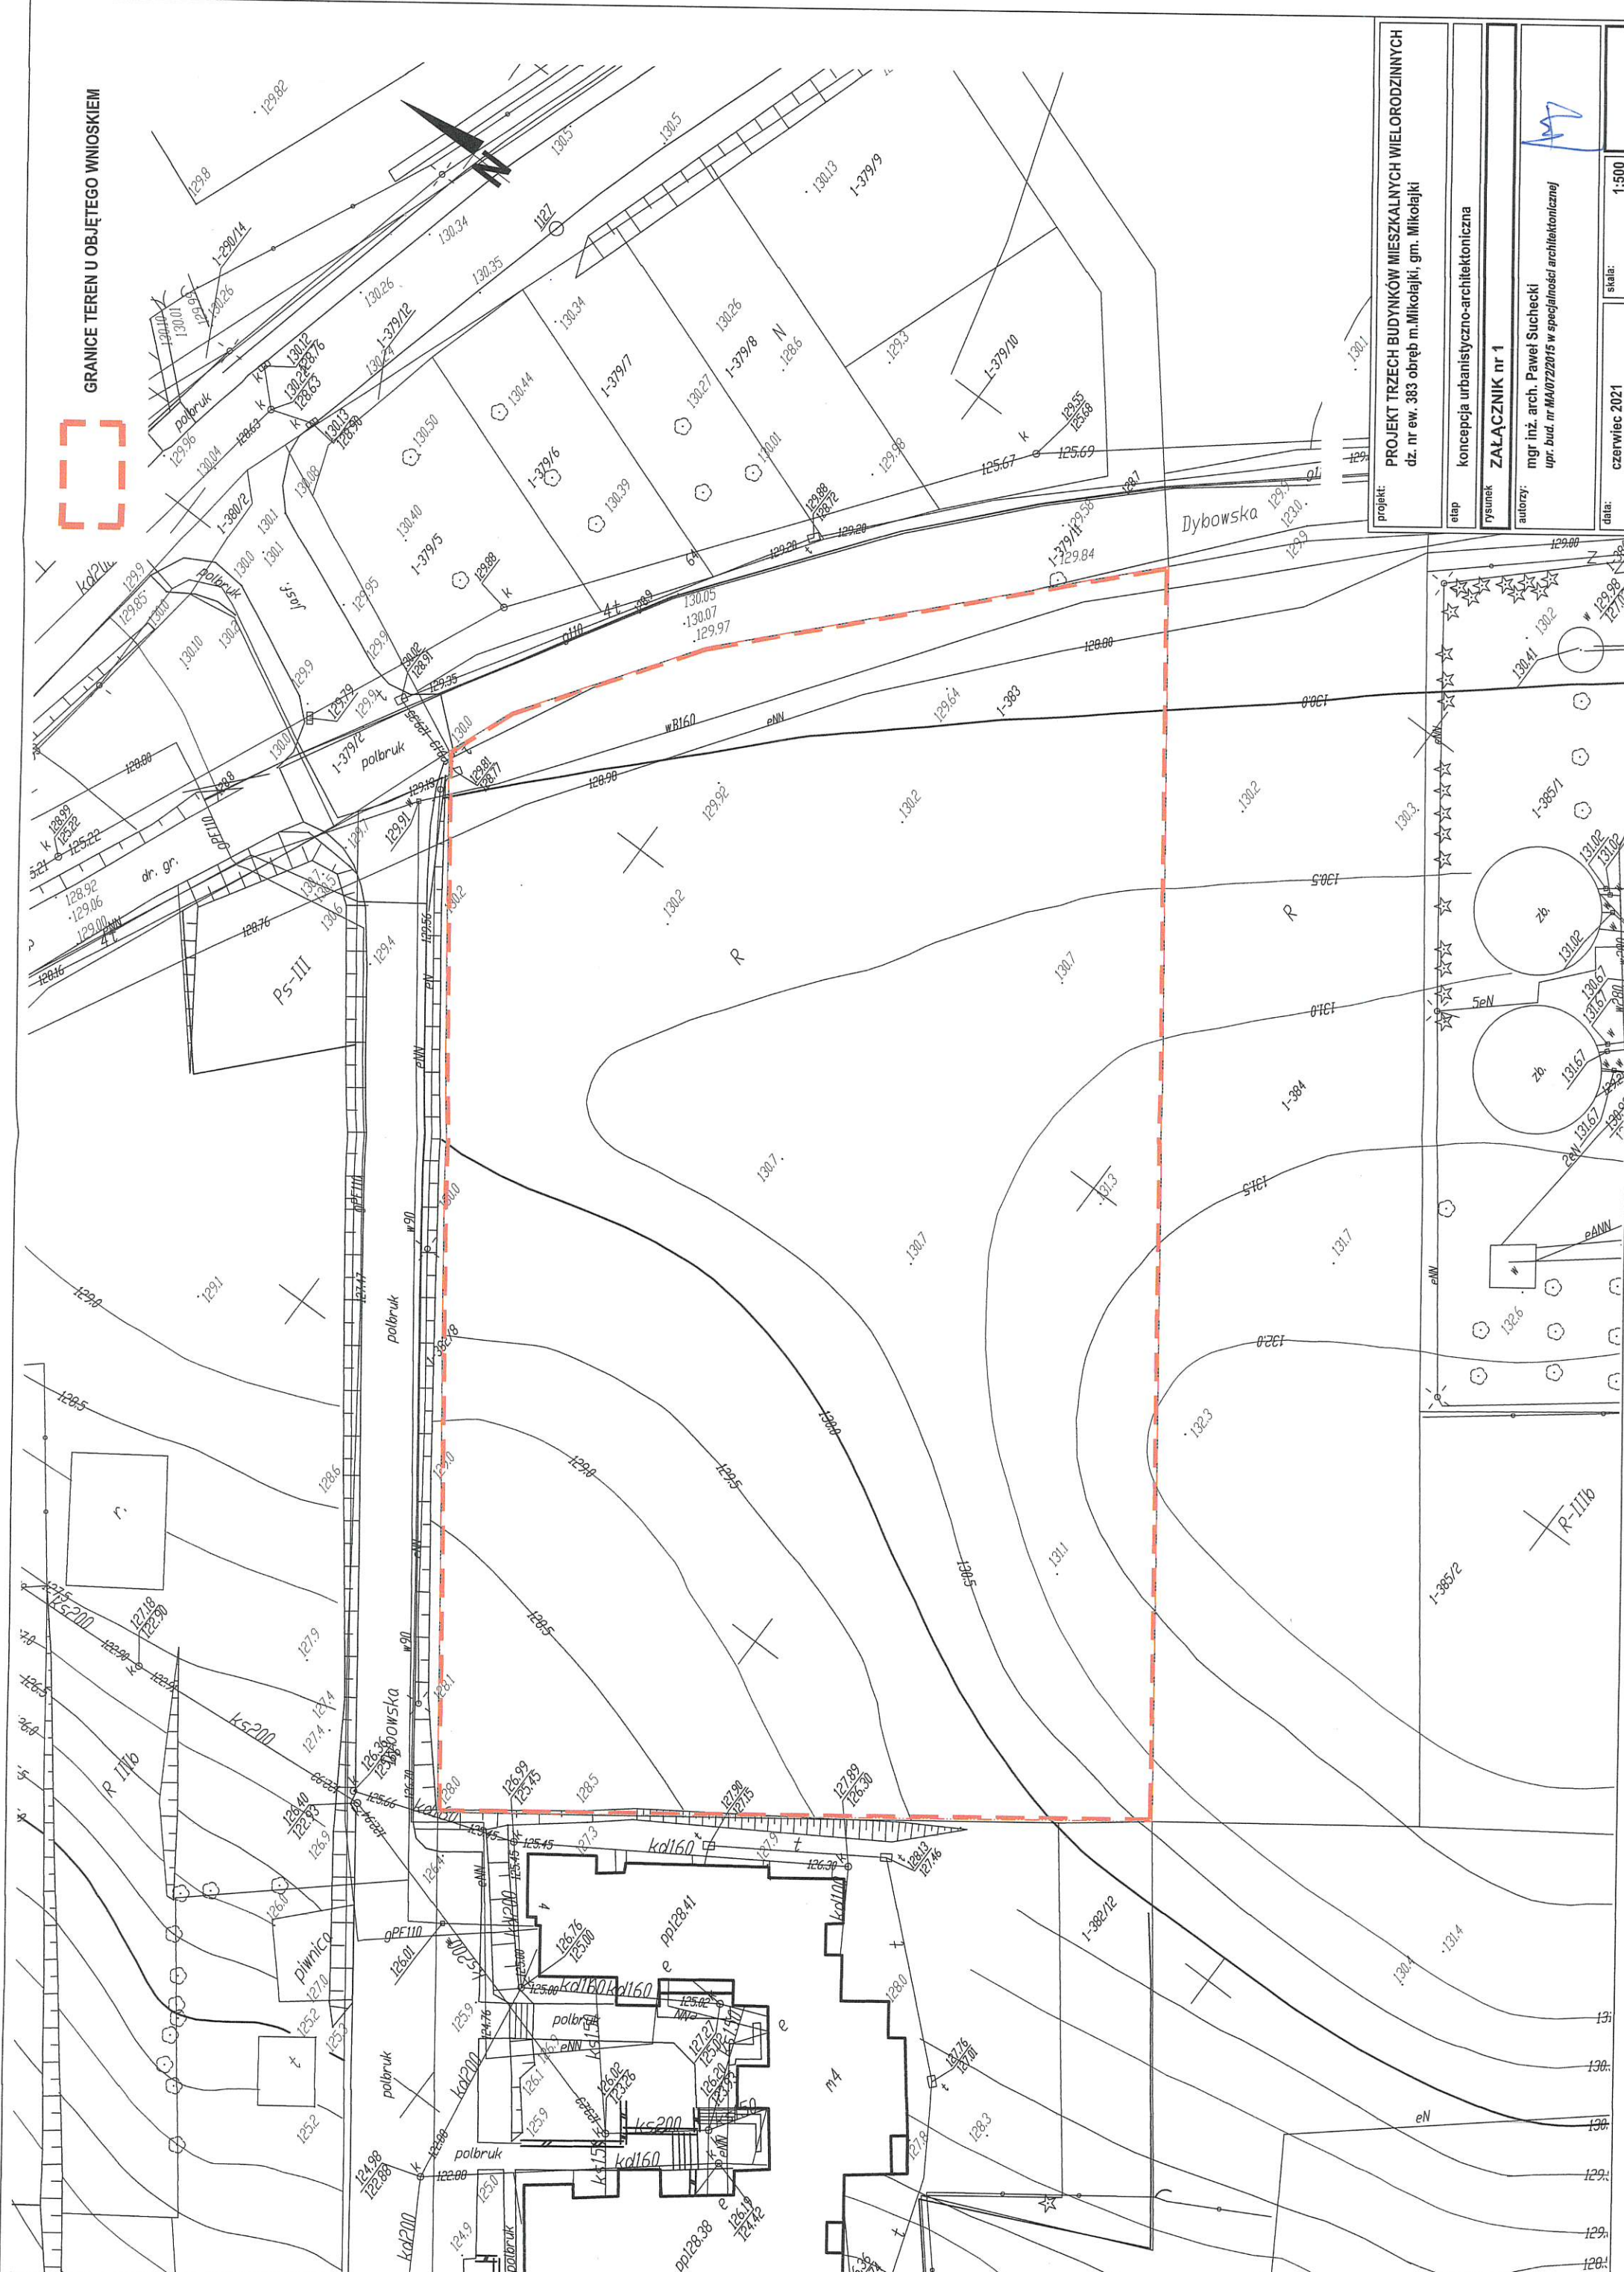


GRANICE TEREN U OBJĘTEGO WNIOSEM

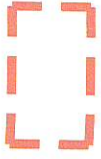

projekt:	PROJEKT TRZECH BUDYNKÓW MIESZKALNYCH WIELODZIENNYCH dz. nr ew. 383 obręb m. Mikołajki, gm. Mikołajki
etap:	konceptja urbanistyczno-architektoniczna
rysunek:	ZALĄCZNIK nr 1
autorzy:	mgr inż. arch. Paweł Suchecki upr. bud. nr 44/072015 w specjalności architektonicznej
data:	czerwiec 2021
skala:	1:500